




32/32A	Powierzchnia domu	79,60
<b>PARTER</b>		<b>36,10</b>
1	Hall	4,70
2	Kuchnia	6,10
3	Salon	21,20
4	Schody	2,80
5	WC	1,30
<b>POZIOM 1</b>		<b>32,50</b>
6	Hall	3,30
7	Sypialnia	11,80
8	Łazienka	5,30
9	Sypialnia	12,10
<b>POZIOM 2</b>		<b>11,00</b>
10	Poddasze	11,00

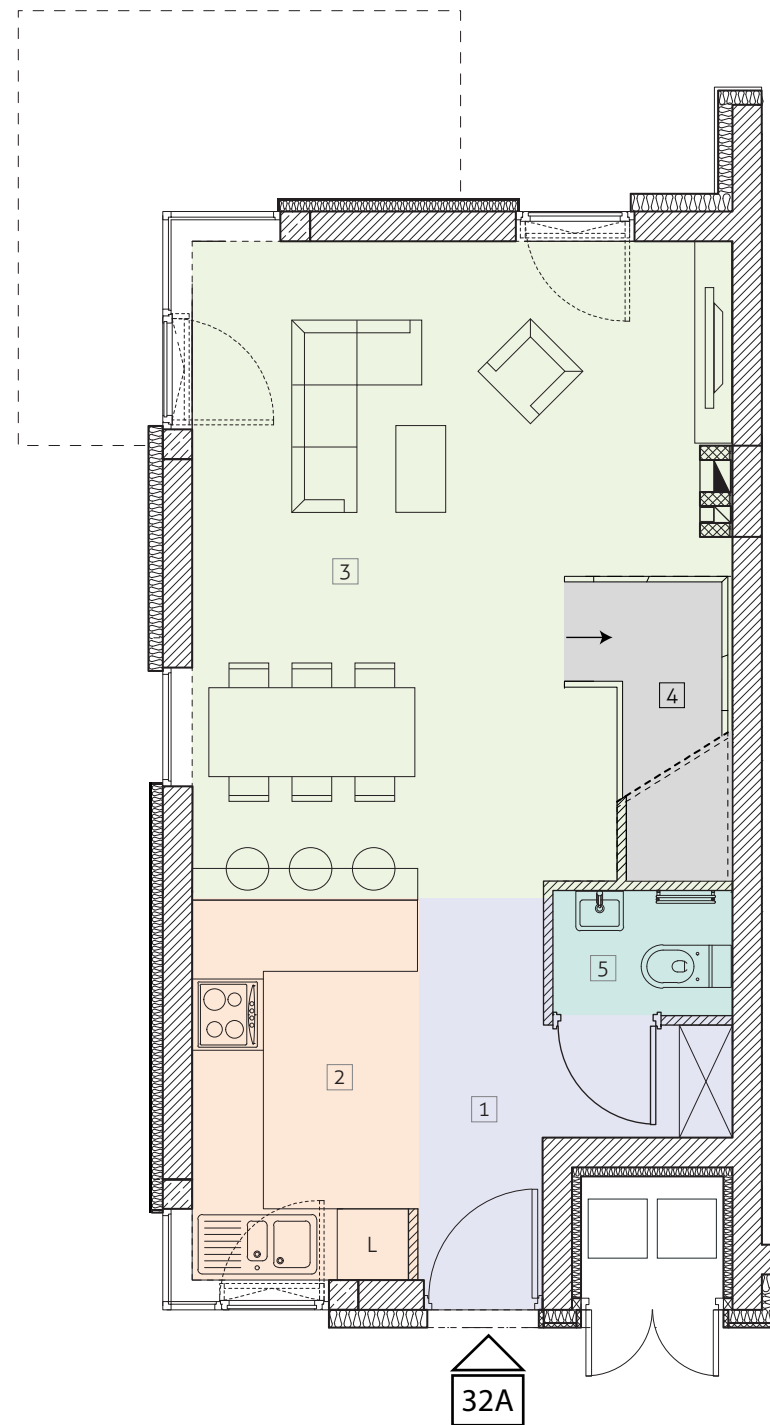

PARTER

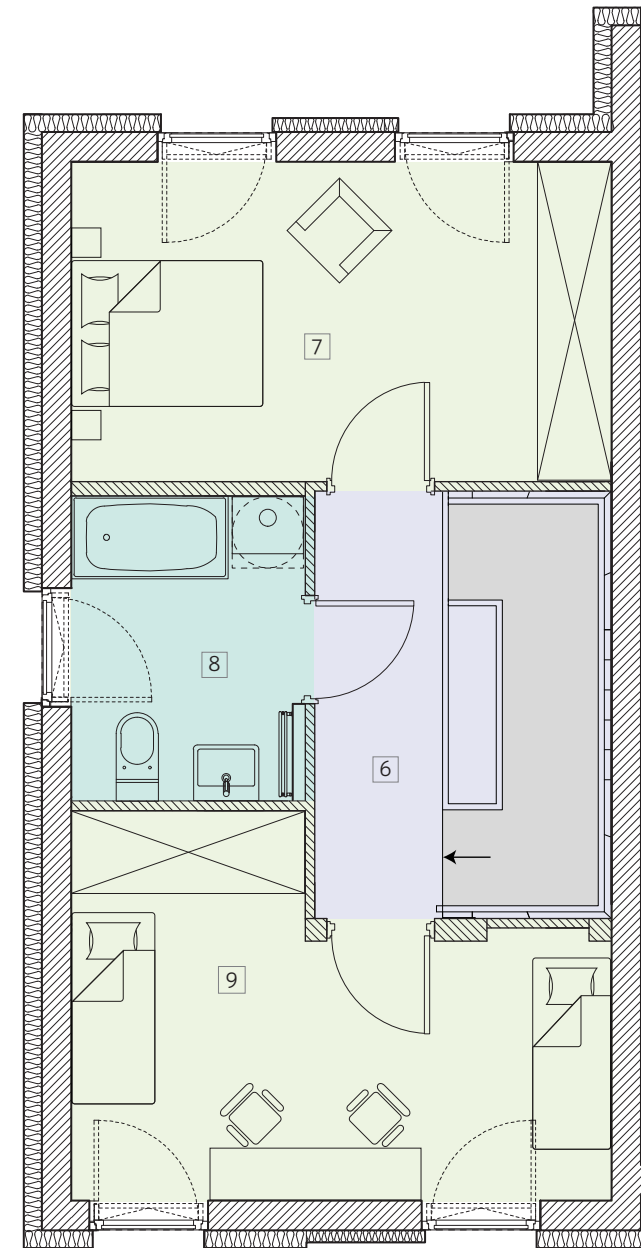

POZIOM 1

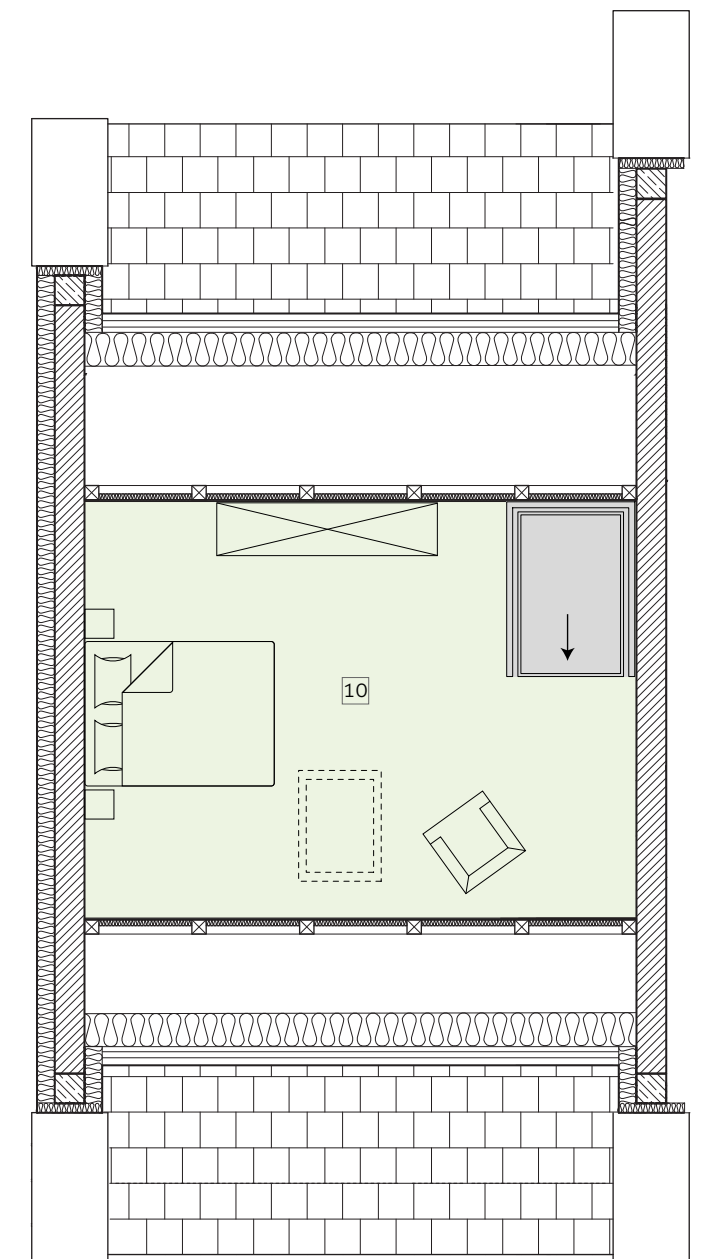

POZIOM 2

Opcjonalnie w zależności od decyzji kupującego oraz stopnia zaawansowania prac budowlanych:

- dodatkowe okno dachowe
- zmiana biegu schodów na poddasze użytkowe
- zmiana układu ścian działowych

**UWAGA:** Rzut i powierzchnia lokalu w dalszym etapie projektowania może ulec zmianie w granicach +/- 2 %. Na wszelkie zmiany należy uzyskać zgodę projektanta. Nie dopuszcza się zmian elewacji budynku. Nie dopuszcza się wkuwania podejść instalacyjnych w ściany międzylokalowe.

32A

