


45B	Powierzchnia domu	89,37
PARTER		
	PARTER	40,80
1	Przedsiónek	3,44
2	Kuchnia	7,04
3	Salon	22,63
4	Schody	2,91
5	Pomieszczenie gosp.	0,89
6	WC	1,58
7	Hall	2,31
POZIOM 1		
	POZIOM 1	35,80
8	Hall	3,62
9	Sypialnia	13,05
10	Łazienka	5,19
11	Sypialnia	13,94
POZIOM 2		
	POZIOM 2	12,77
	Poddasze	12,77
GRATIS		
	Balkon	4,46


Opcjonalnie w zależności od decyzji kupującego oraz stopnia zaawansowania prac budowlanych:

- dodatkowe okno dachowe
- zmiana biegu schodów na poddasze użytkowe
- zmiana układu ścian działowych


UWAGA: Rzut i powierzchnia lokalu w dalszym etapie projektowania może ulec zmianie w granicach +/- 2 %. Na wszelkie zmiany należy uzyskać zgodę projektanta. Nie dopuszcza się zmian elewacji budynku. Nie dopuszcza się wkuwania podejść instalacyjnych w ściany międzylokalowe.

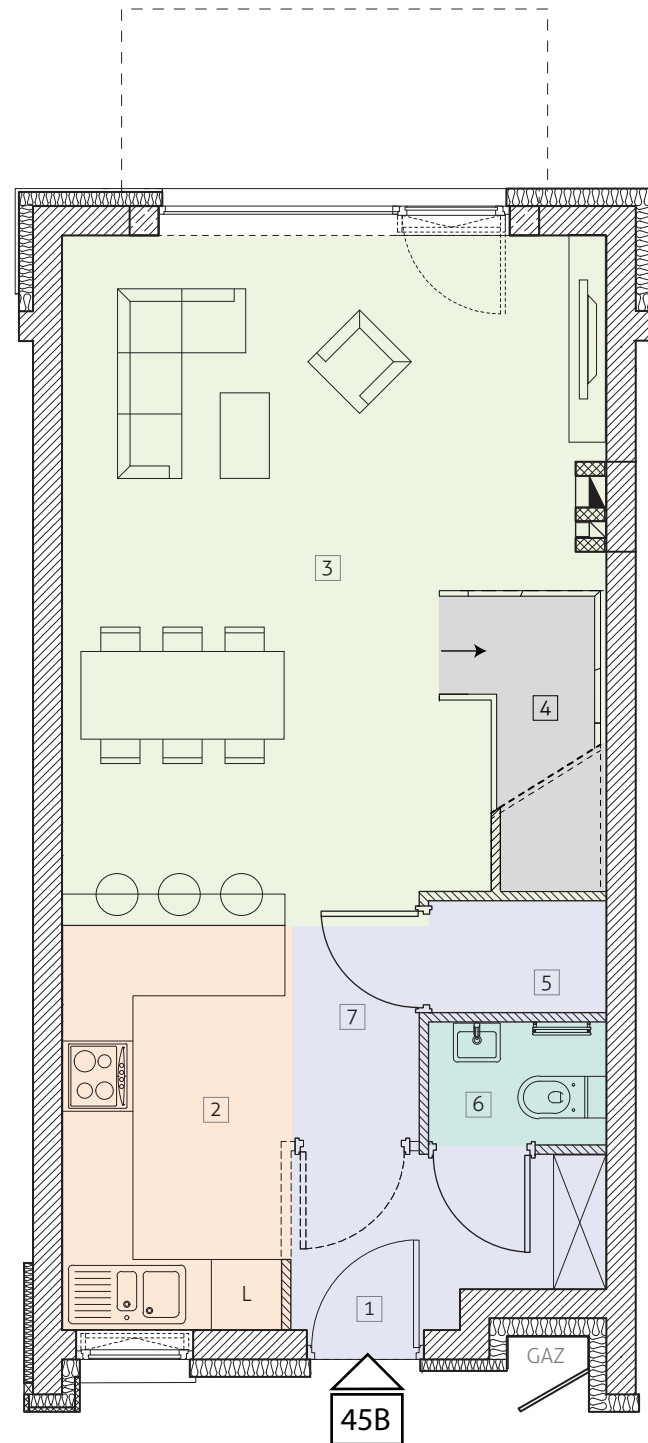

PARTER

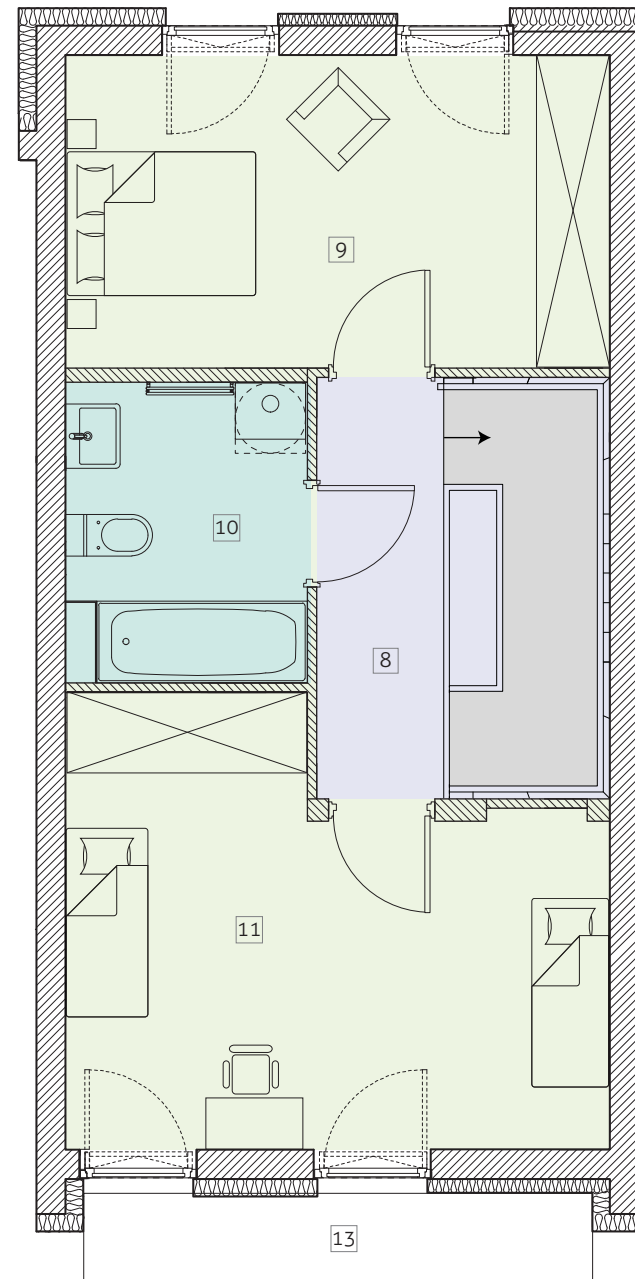

POZIOM 1

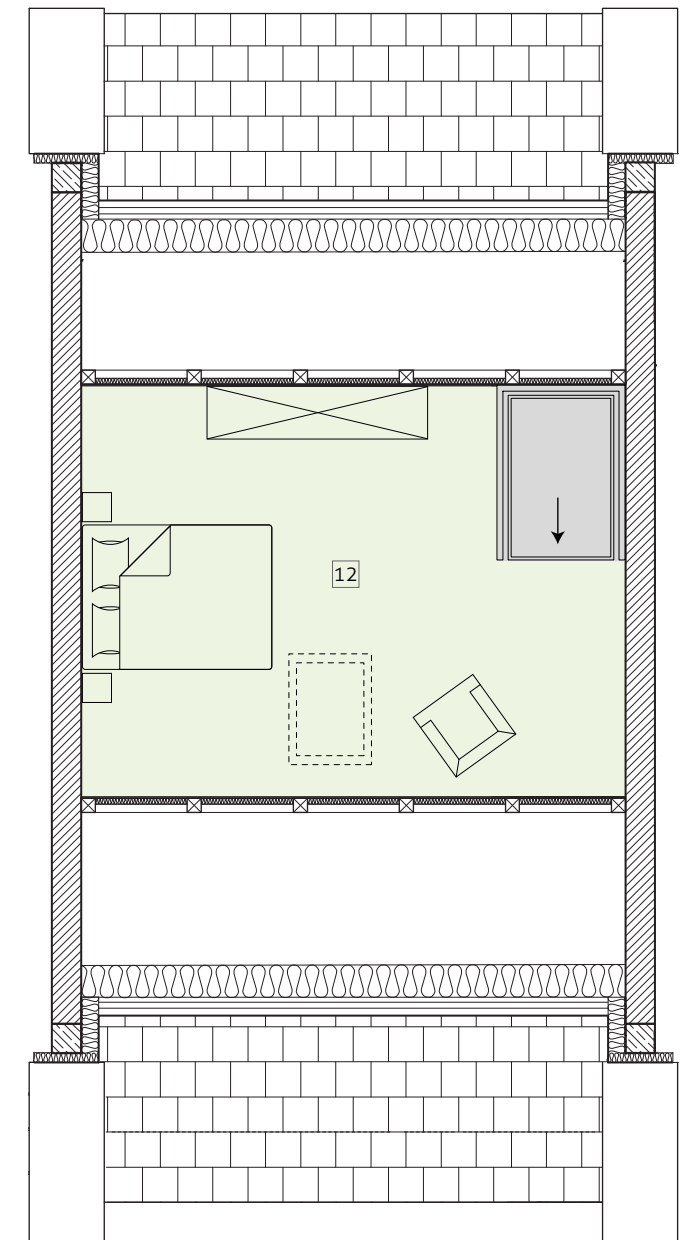

POZIOM 2

