


48A	Powierzchnia domu	88,26
<b>PARTER</b> 40,15		
1	Hall	4,34
2	WC	1,68
3	Pomieszczenie gosp.	1,11
4	Schody	2,93
5	Salon	23,36
6	Kuchnia	6,73
<b>POZIOM 1</b> 35,86		
7	Hall	3,73
8	Sypialnia	13,02
9	Łazienka	5,23
10	Sypialnia	13,88
<b>POZIOM 2</b> 12,25		
11	Poddasze	12,25
<b>GRATIS</b>		
12	Balkon	4,36


Opcjonalnie w zależności od decyzji kupującego oraz stopnia zaawansowania prac budowlanych:

- dodatkowe okno dachowe
- zmiana biegu schodów na poddasze użytkowe
- zmiana układu ścian działowych


**UWAGA:** Rzut i powierzchnia lokalu w dalszym etapie projektowania może ulec zmianie w granicach +/- 2 %. Na wszelkie zmiany należy uzyskać zgodę projektanta. Nie dopuszcza się zmian elewacji budynku. Nie dopuszcza się wkuwania podejść instalacyjnych w ściany międzylokalowe.

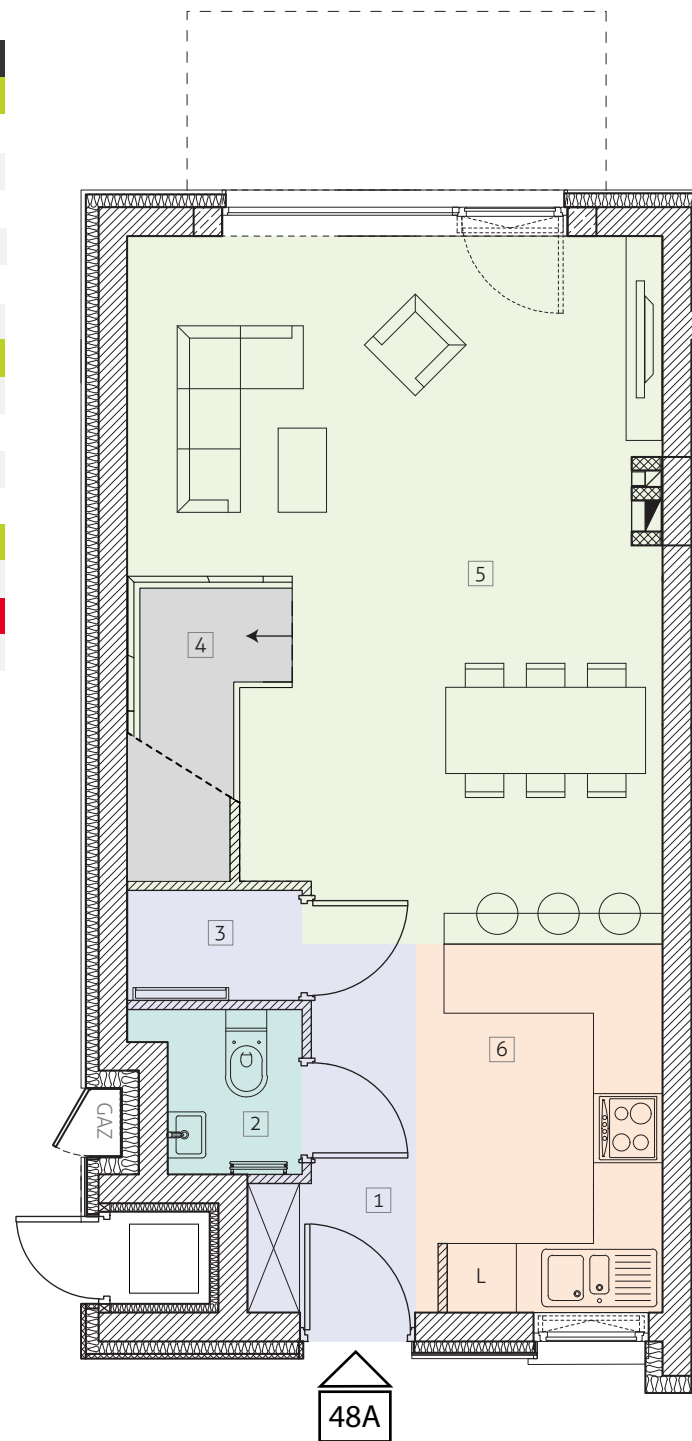

PARTER

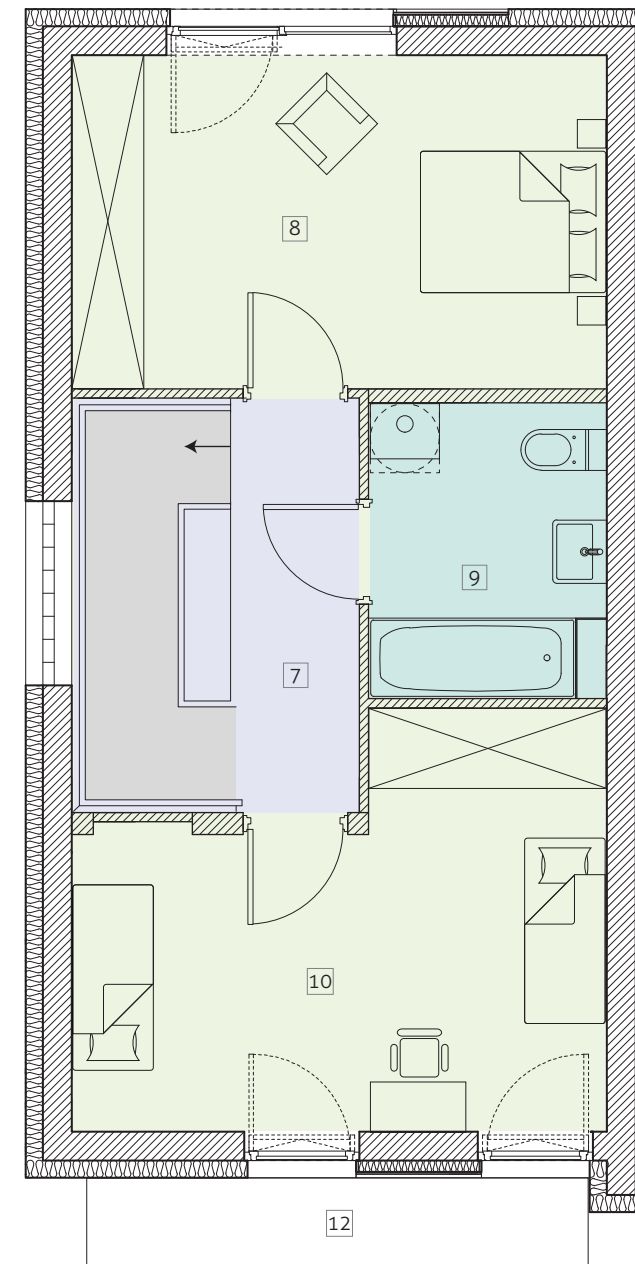

POZIOM 1

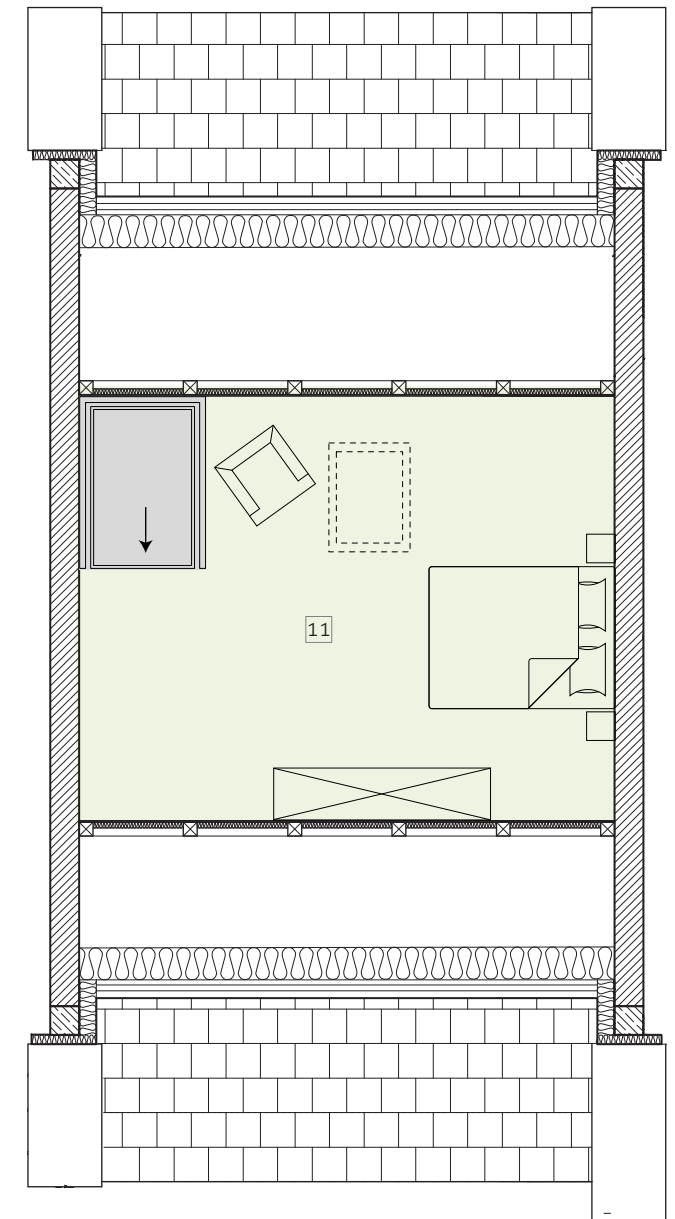

POZIOM 2

